LEGENDE

Variante 1

Variante 2

Variante 3

Schnitt C - C

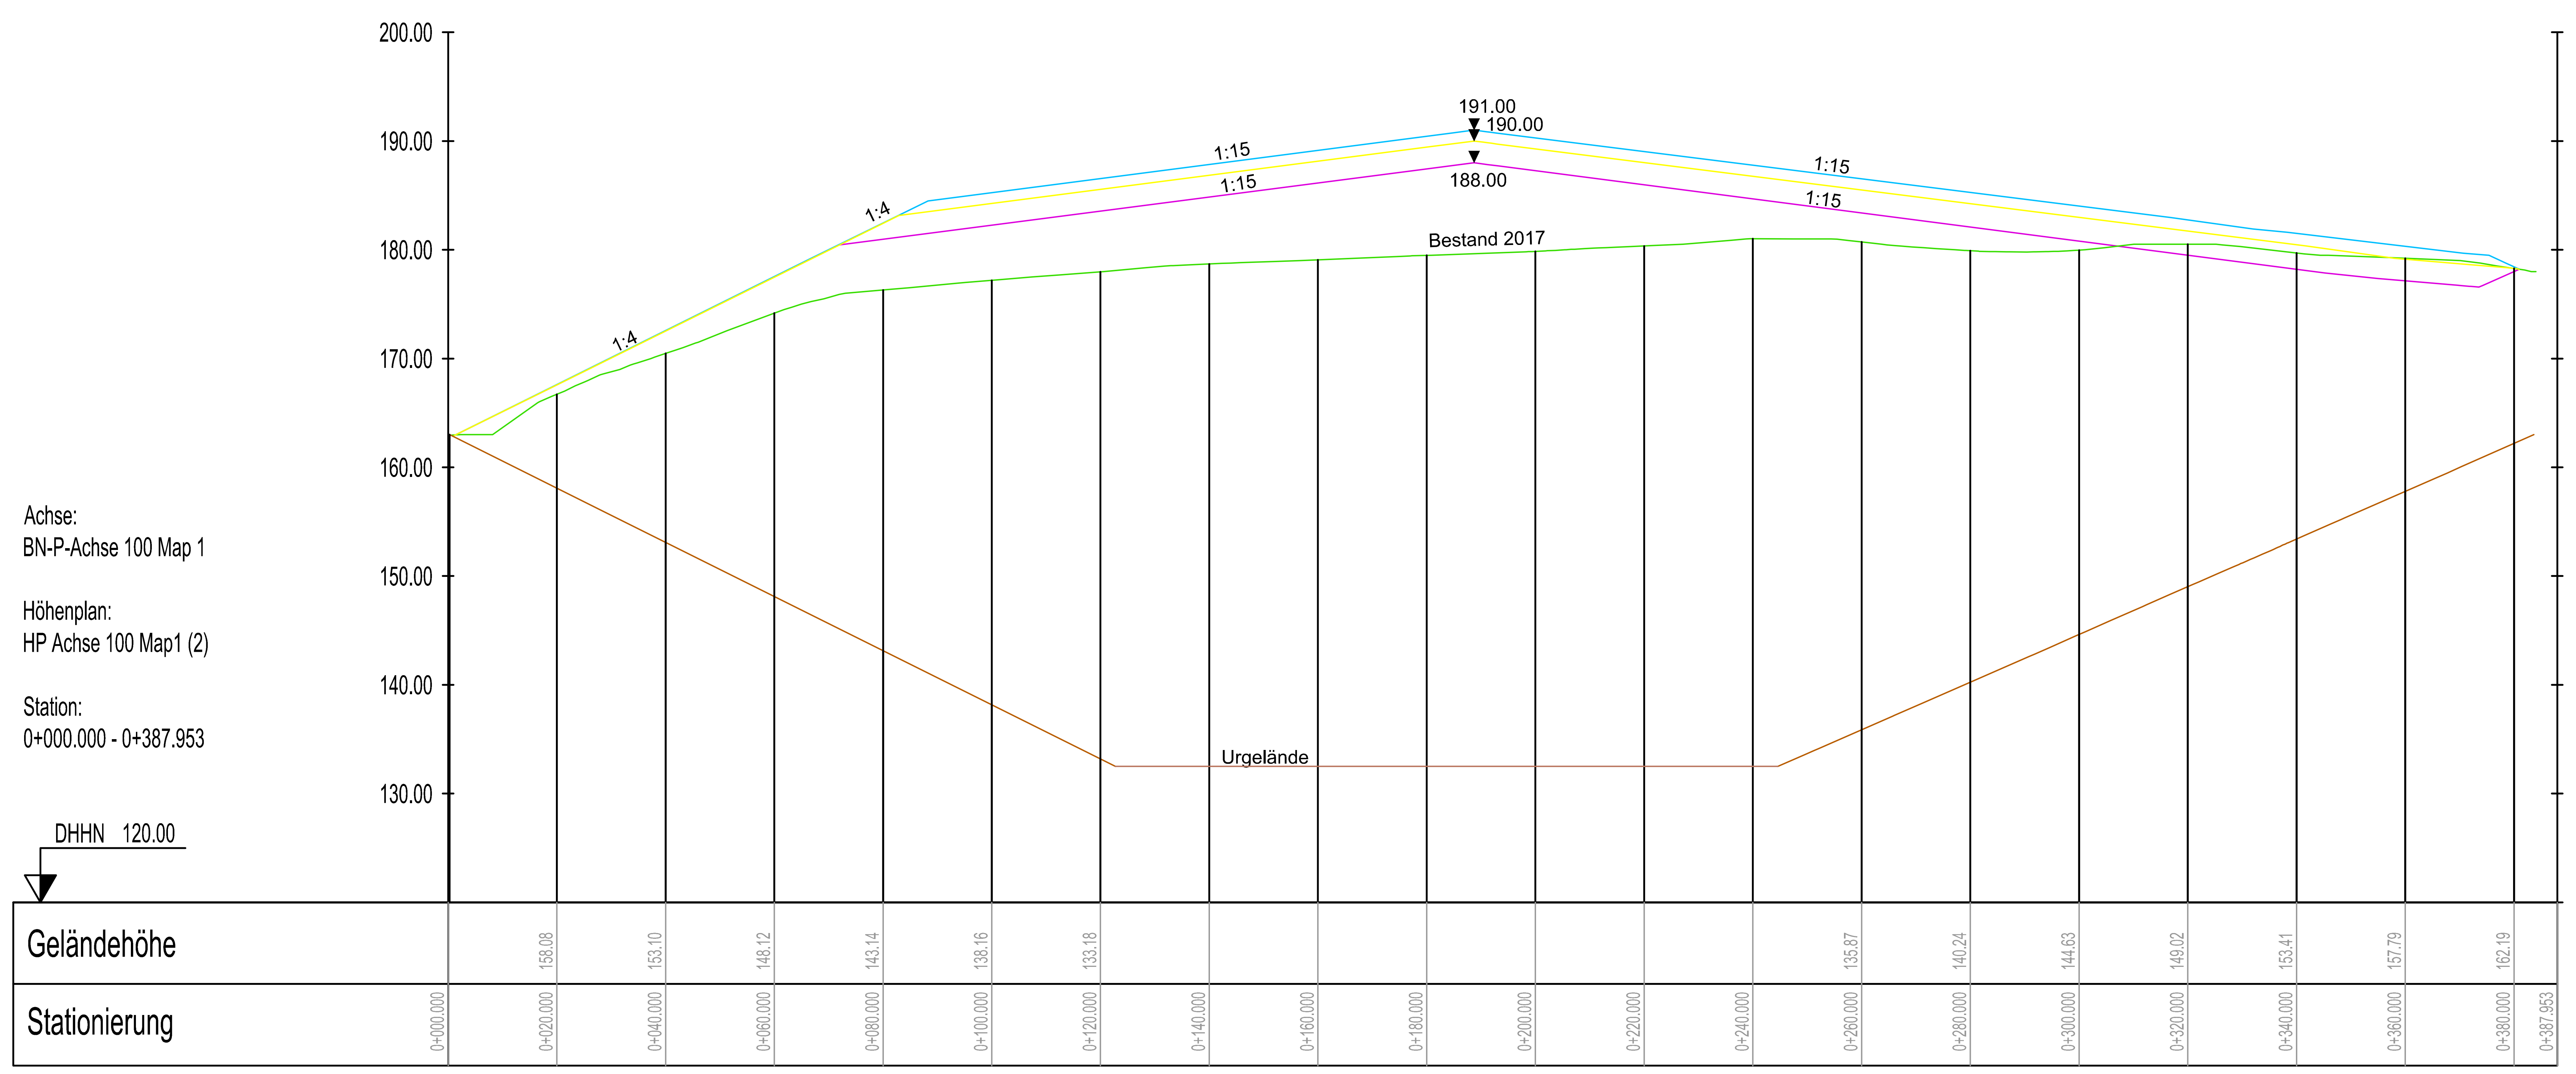

Schnitt D - D

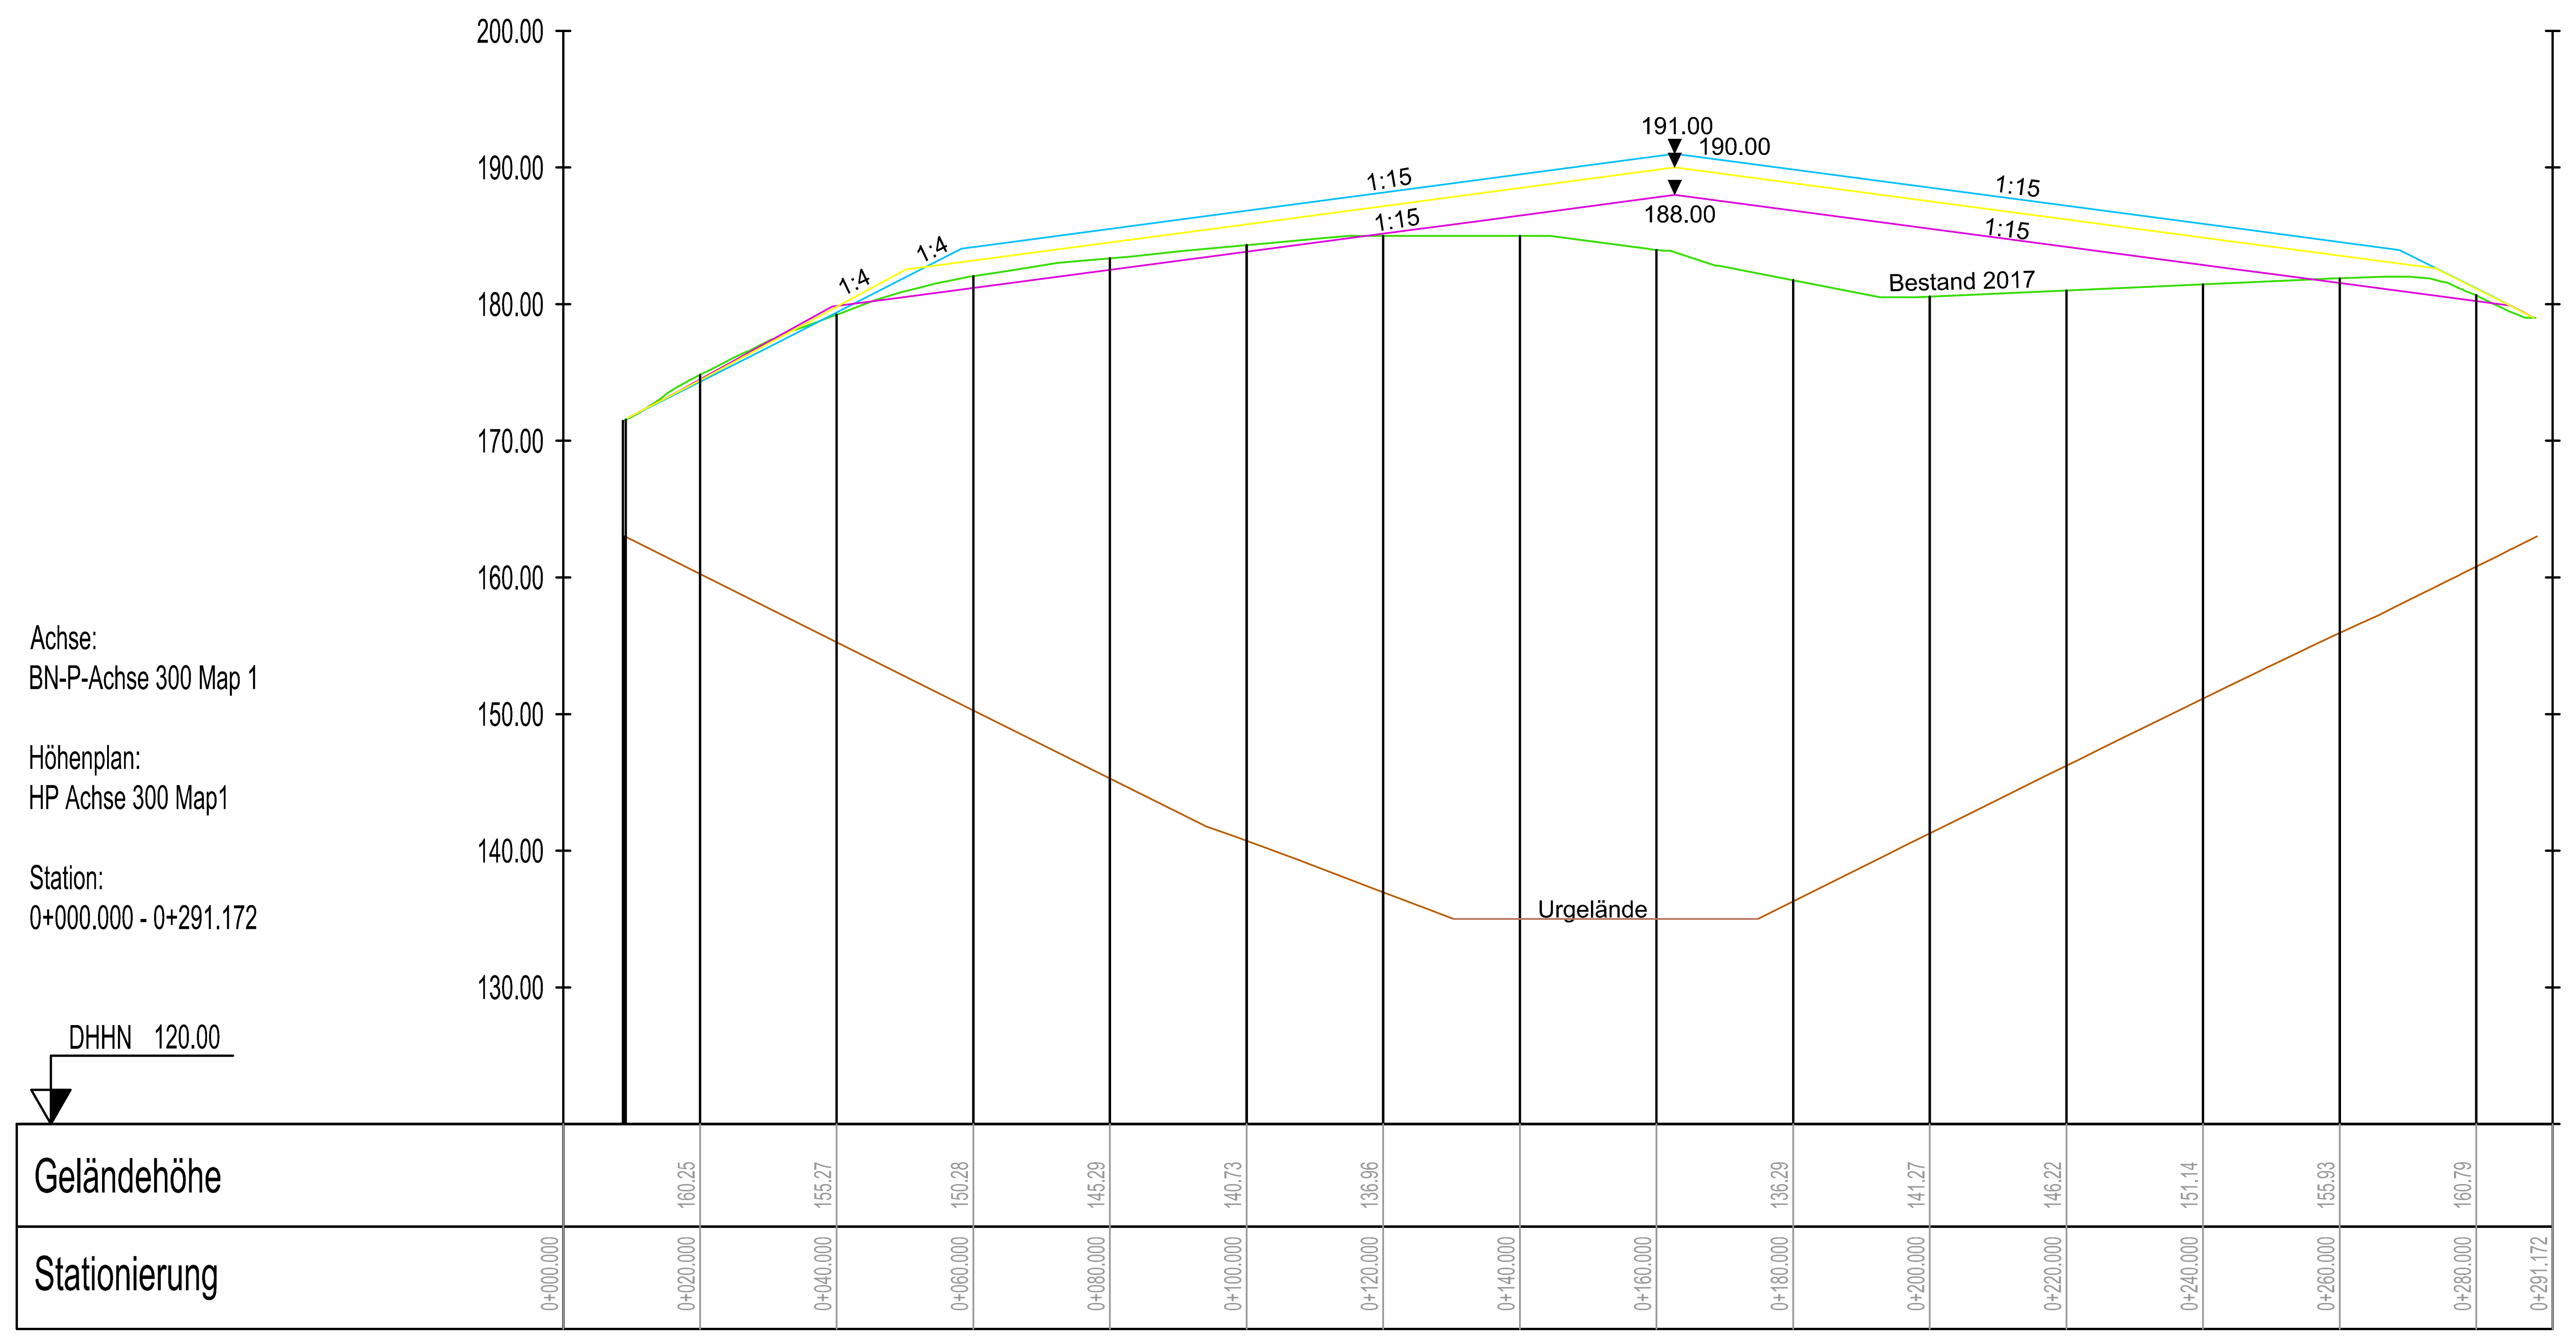

NR.	ART DER ÄNDERUNG	DATUM	BEARB.:	GEZ.:

BEARB.: 03/2018 Burmeister	GEZ.: 03/2018 Fischer	GEPR.: 03/2018 Keck

ZEICHNUNGS-NR.: 1490-1-17/1660100K

PLAN NR.: 6

KOORDINATENSYSTEM:

HÖHENSYSTEM

ABMESSUNGEN: 297mm x 1135mm

Gefördert durch:
Bundesministerium für Umwelt, Naturschutz und nukleare Sicherheit
aufgrund eines Beschlusses des Deutschen Bundestages
Export grüner und nachhaltiger UMWELTSCHUTZ made in Germany Umweltinfrastruktur

BN Umwelt GmbH
DROSSELWEG 13
25569 KREMPERHEIDE
Tel.: 04821/8993-0
Fax: 04821/8993-33
info@bn-umwelt.sh

BAUHERR:

KIEW, LANDESHAUPTSTADT DER UKRAINE

BAUVORHABEN:

16EXI2326A

MACHBARKEITSSTUDIE DER NACHHALTIGEN SICHERUNG DER DEPONIE NR. 5

PLANINHALT:

QUERSCHNITTE

Map 1 Variante 1-3

MAßSTAB: 1 : 1.000/100

PLANUNGSSTAND: GRUNDLAGENERMITTLUNG

FREIGEGEBEN, DEN

AUFGESTELLT: KREMPERHEIDE, DEN 27.09.2018