
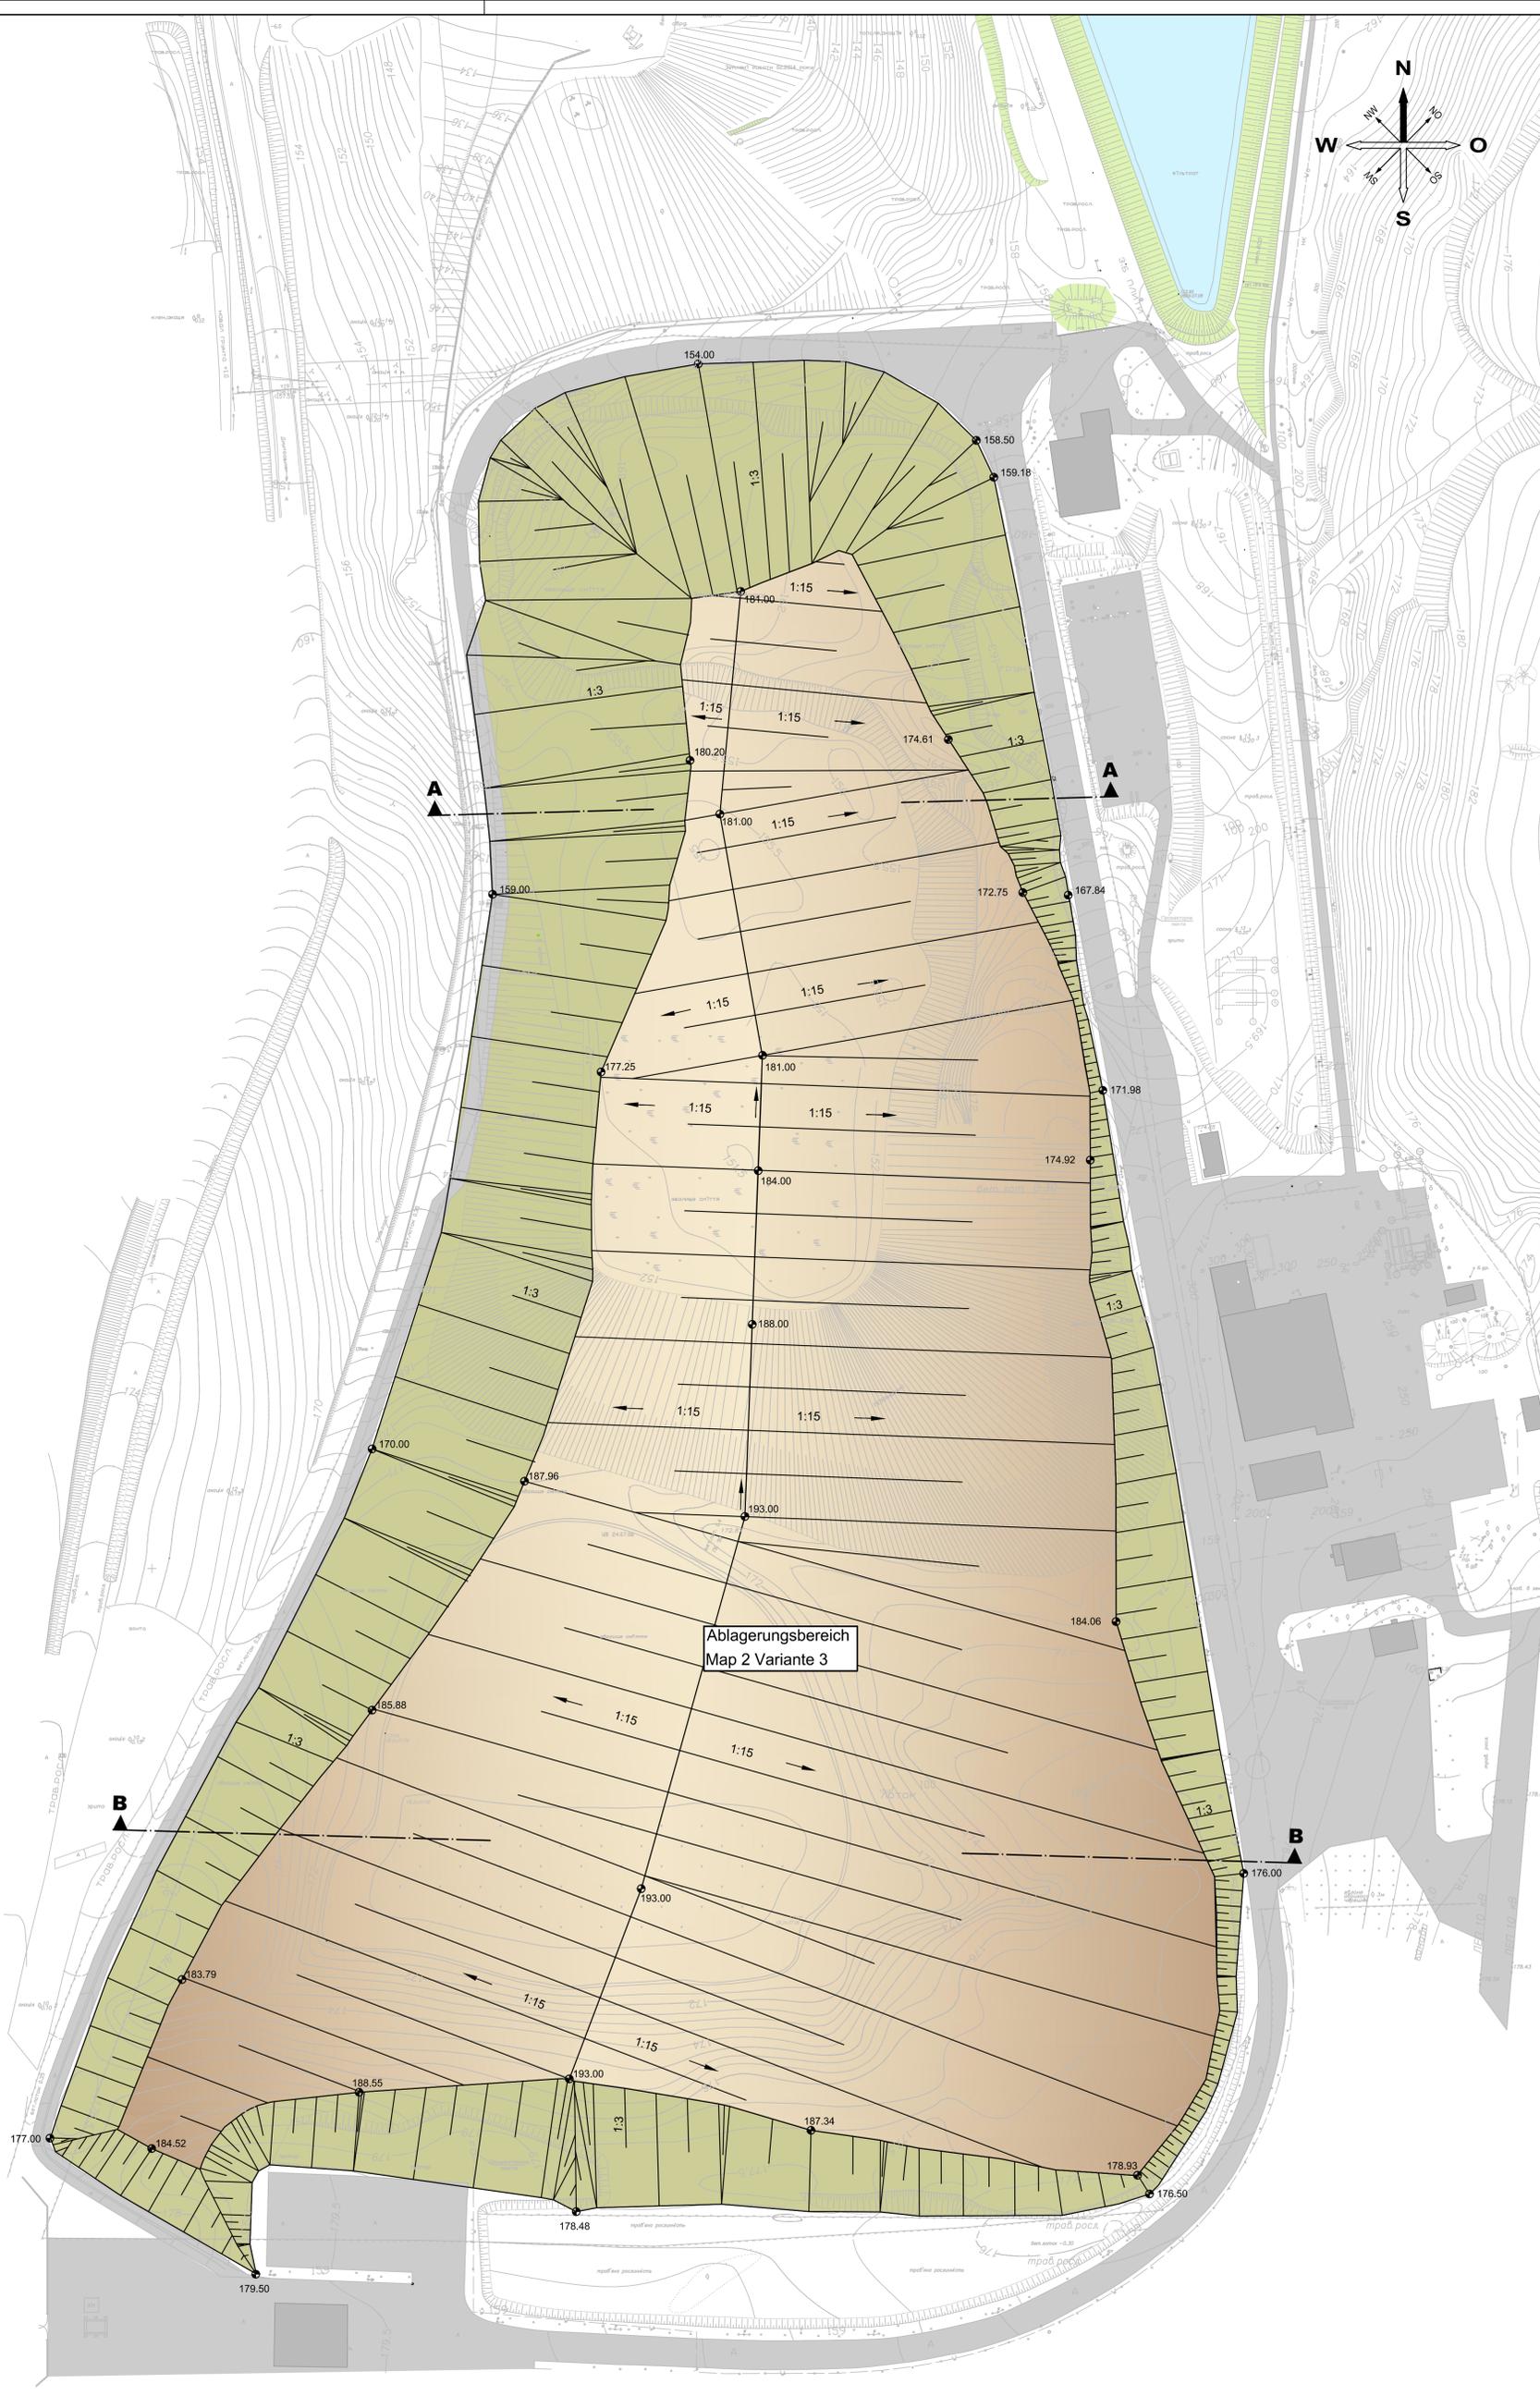


LEGENDE

-  vorh. Gebäude
-  vorh. Fahrwege
-  vorh. Böschungen
-  vorh. Sickerwasserspeicher
-  Böschung Map 2
-  Kuppe Map 2
-  176.00*
Hohen Map 2 (angenommener Wert)

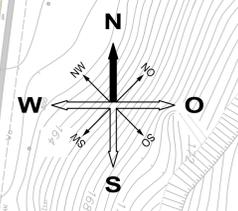

Ablagerungsbereich
Map 2 Variante 3

Hinweis!
Plangrundlage erhalten am 18.12.2017 von Kievspetstrans
(Lageplan S03 - Kiev Deponie Nr. 5 2017.dwg)

NR.	ART DER ÄNDERUNG	DATUM	BEARB.	GEZ.

BEARB.: 03/2018 Burmeister GEZ.: 03/2018 Wieser GEPR.: 03/2018 Keck

ZEICHNUNGS-NR.: 1490-1-17/1640080K PLAN NR.: 9 KOORDINATENSYSTEM: HÖHNESYSTEM: ABMESSUNGEN: 841mm x 765mm	Gefördert durch:  aufgrund eines Beschlusses des Deutschen Bundestages	 DROSSELWEG 13 25569 KREMPERHEIDE Tel.: 04821/8993-0 Fax: 04821/8993-33 info@bn-umwelt.de
--	--	---

BAUHERR: **KIEW, LANDESHAUPTSTADT DER UKRAINE** 

BAUVORHABEN: **16EX12326A**
MACHBARKEITSSTUDIE DER NACHHALTIGEN SICHERUNG DER DEPONIE NR. 5

PLANINHALT: **LAGEPLAN MAP 2 VARIANTE 3** MASSTAB: 1 : 1.000

PLANUNGSSTAND: **GRUNDLAGENERMITTLUNG**

FREIGEgeben, DEN AUFGESTELLT: KREMPERHEIDE, DEN 27.09.2018