


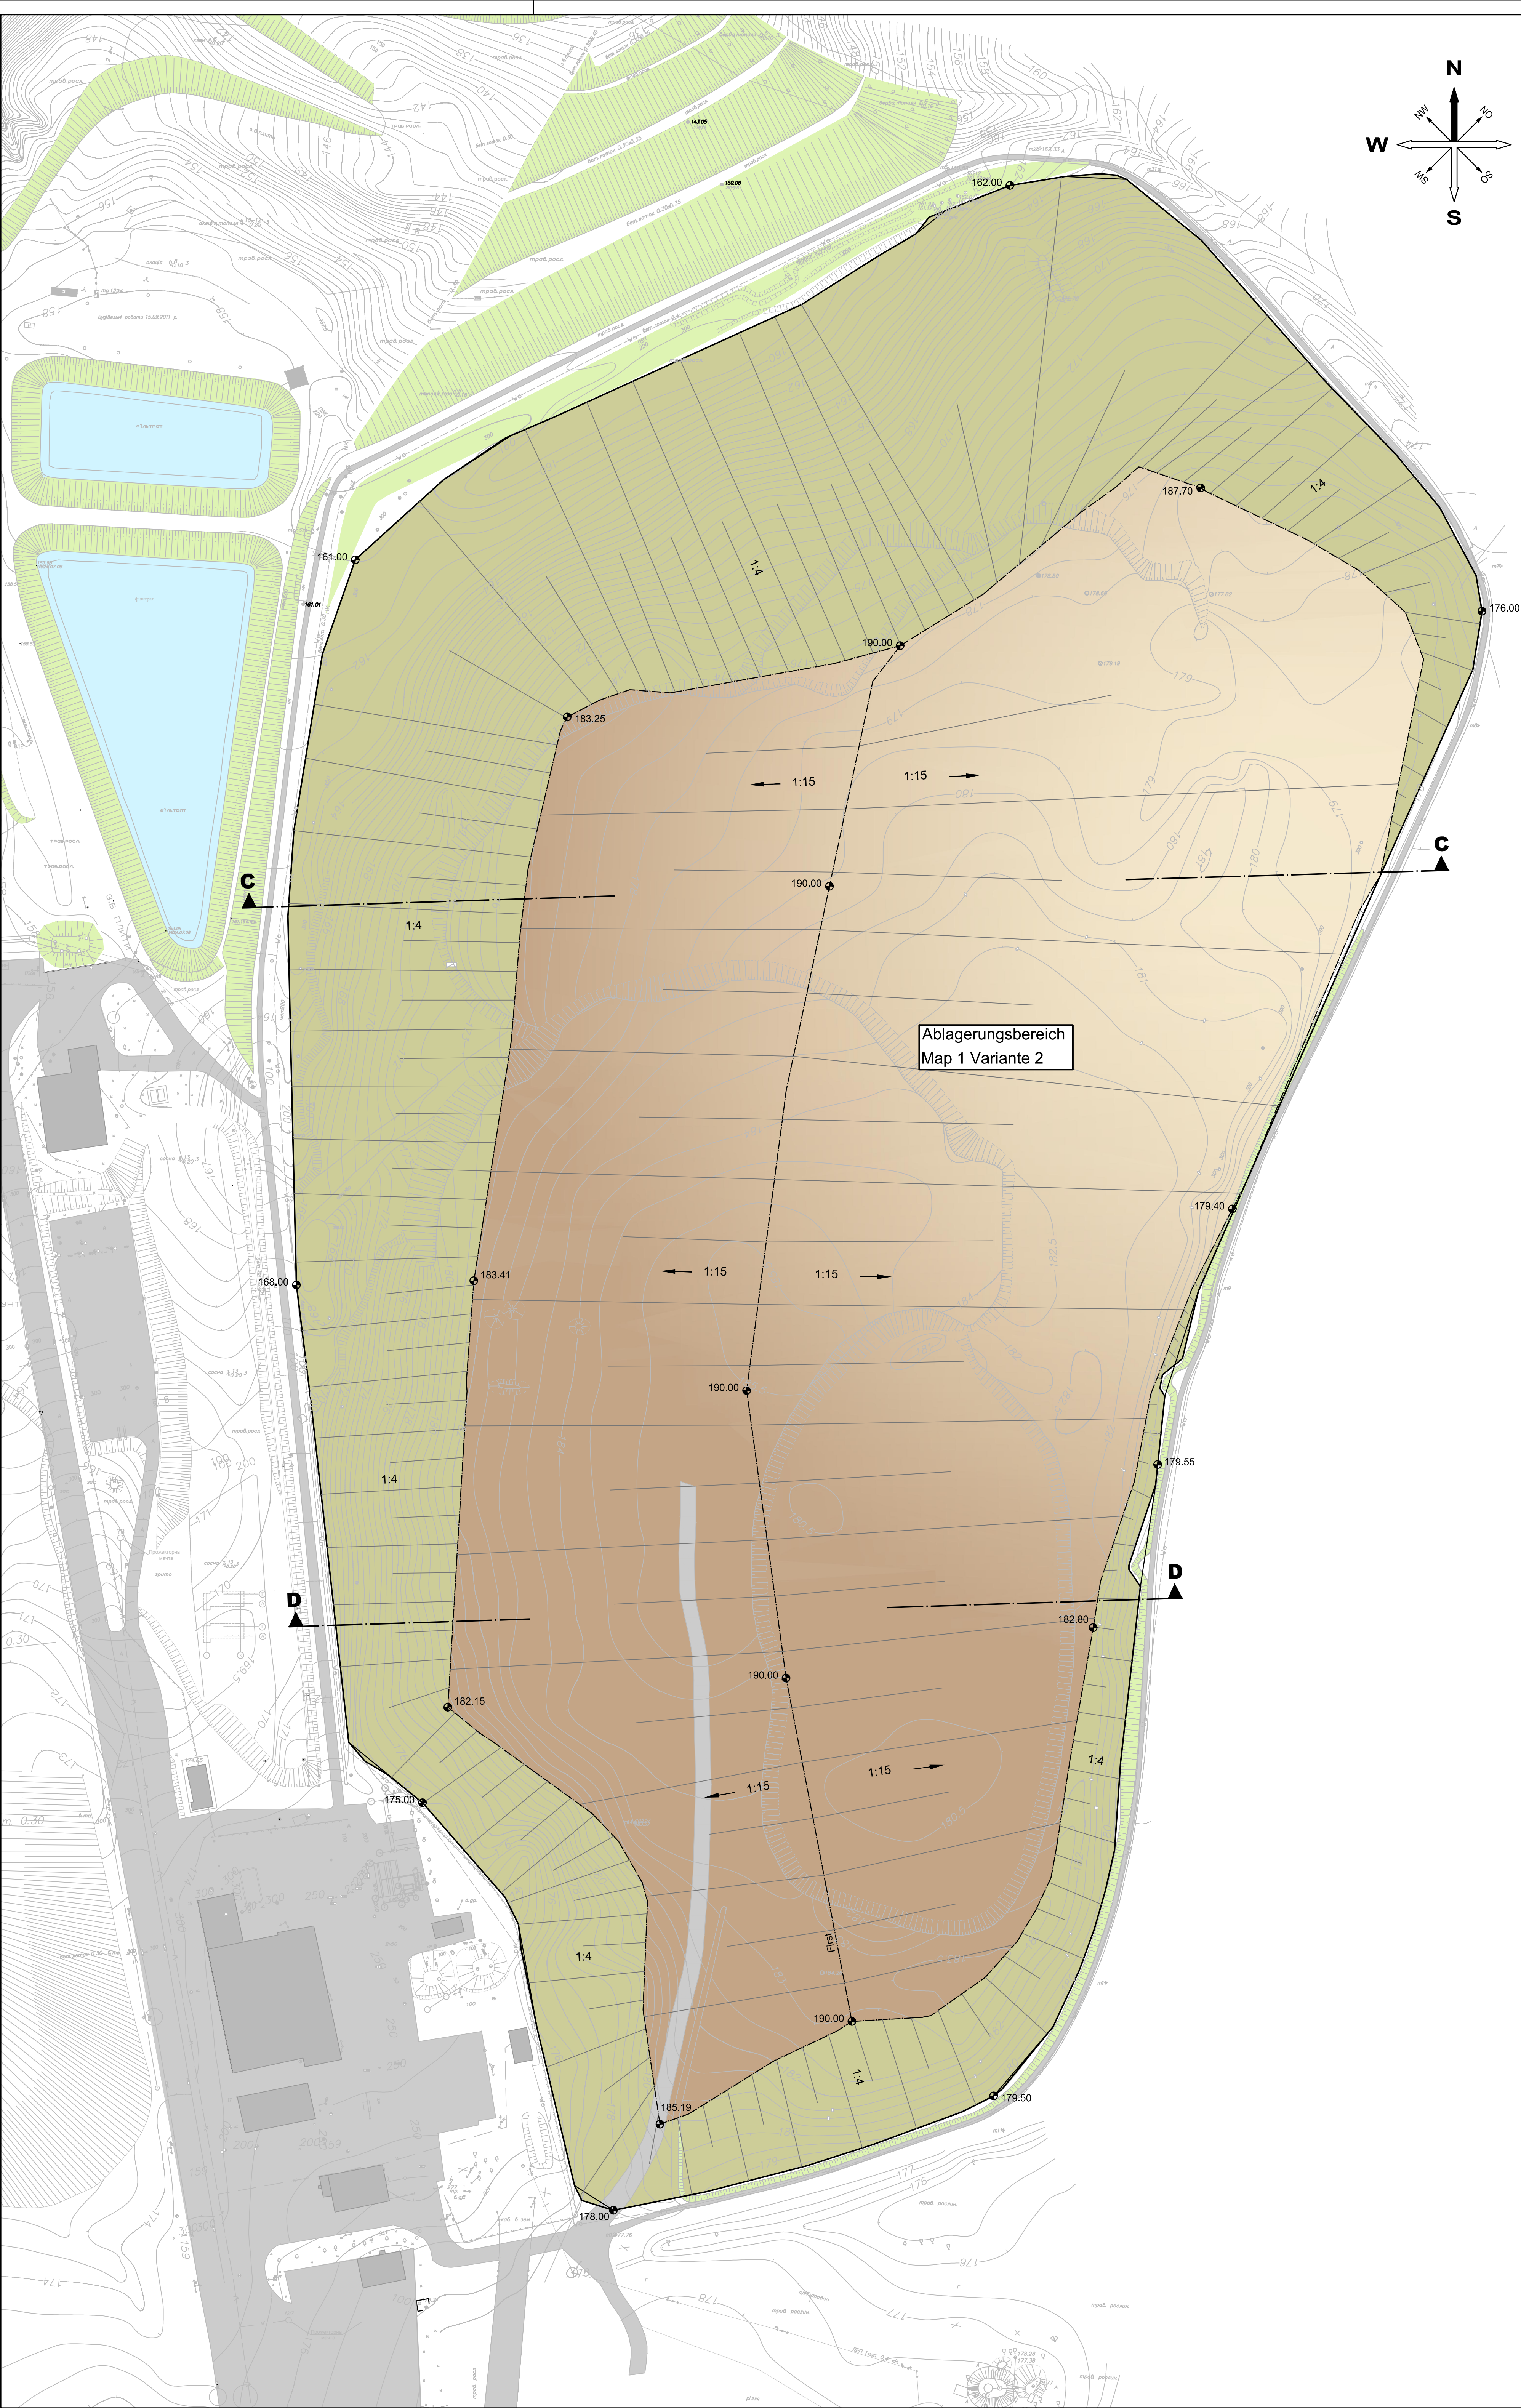

LEGENDE

- vorh. Gebäude
- vorh. Fahrwege
- vorh. Böschungen
- vorh. Sickerwasserspeicher
- Böschung Map 1
- Kuppe Map 1
- 184.45°
- Höhen Map 1 (angenommener Wert)

Hinweis!
Plangrundlage erhalten am 18.12.2017 von Kievspetstrans
(Lageplan S03 - Kiev Deponie Nr. 5 2017.dwg)

NR. ART DER ÄNDERUNG DATUM BEARB. GEZ.:

BEARB.: 03/2018 Burmeister GEZ.: 03/2018 Fischer GEPR.: 03/2018 Keck

ZEICHNUNGS-NR.: 1490-1-17/1640040K
PLAN NR.: 4
KOORDINATENSYSTEM:
HÖHENSYSTEM:
ABMESSUNGEN: 841mm x 765mm

Gefördert durch:
Bundesministerium für Umwelt, Naturschutz und nukleare Sicherheit
aufgrund eines Beschlusses der Deutschen Bundestages

BN Umwelt GmbH
DROSSELWEG 13
25569 KREMPERHEIDE
Tel.: 04821/8993-0
Fax: 04821/8993-33
info@bn-umwelt.de

BAUHERR: KIEW, LANDESHAUPTSTADT DER UKRAINE

BAUVORHABEN: 16EXI2326A
MACHBARKEITSSTUDIE DER NACHHALTIGEN SICHERUNG DER DEPONIE NR. 5

PLANINHALT: LAGEPLAN MAP 1 VARIANTE 2
MASSTAB: 1 : 1.000

PLANUNGSSTAND: GRUNDLAGENERMITTLUNG
FREIGEgeben, DEN AUFGESTELLT: KREMPERHEIDE, DEN 27.09.2018