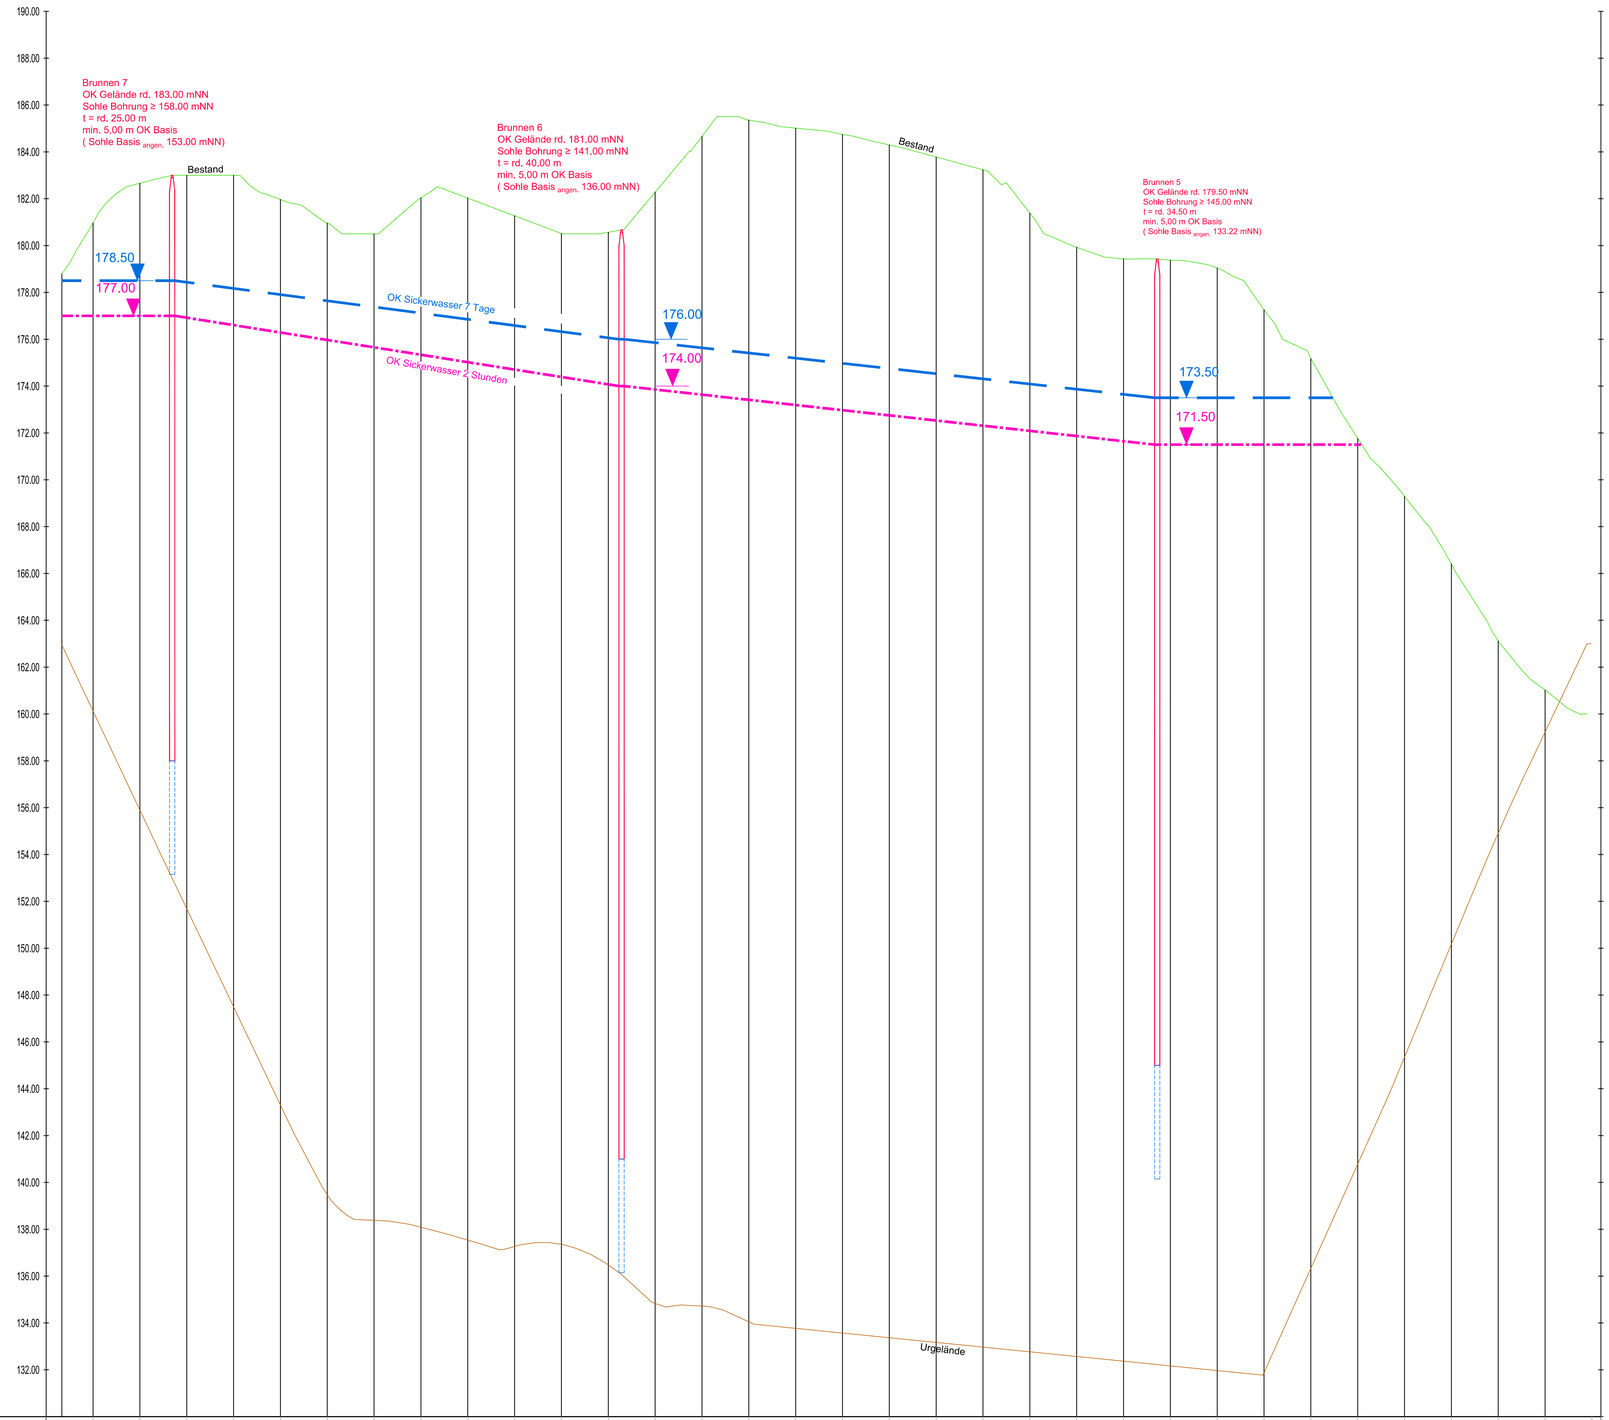

LEGENDE

- OK Bestand
- OK Urgelände (angenommendes Urgelände)
- Bohrung Brunnen
- Bohrung +5.00 m Sohle Basis
- OK Sickerwasser 2 Stunden
- OK Sickerwasser 7 Tage

Hinweis!
Plangrundlage gesendet am 18.12.2017 andriy Grundlagen Sendung 1 (Lageplan S03 - Kiew Deponie Nr. 5 2017.dwg)

NR.	ART DER ÄNDERUNG	DATUM	BEARB.:	GEZ.:

BEARB.: 06/2018 Keck | GEZ.: 06/2018 Wieser | GEPR.: 06/2018 Keck

ZEICHNUNGS-NR.: 1490-1-17/1650130K
PLAN NR.: 13
KOORDINATENSYSTEM:
HÖHENSYSTEM
ABMESSUNGEN: 1100mm x 743mm

Gefördert durch: Bundesministerium für Umwelt, Naturschutz und nukleare Sicherheit
aufgrund eines Beschlusses des Deutschen Bundestages

BN Umwelt GmbH
DROSSELWEG 13
25569 KREMPERHEIDE
Tel.: 04821/8993-0
Fax: 04821/8993-33
info@bn-umwelt.sh

BAUHERR:
KIEW, LANDESHAUPTSTADT DER UKRAINE

BAUVORHABEN:
16EXI2326A
MACHBARKEITSSTUDIE DER NACHHALTIGEN SICHERUNG DER DEPONIE NR. 5

PLANINHALT:
LÄNGSSCHNITT
durch Bohrung ermittelte Sickerwasserhorizonte (MAP 1)
Brunnen 5, 6 und 7

MASSTAB: 1 : 1.000/100

PLANUNGSSTAND: GRUNDLAGENERMITTLUNG

FREIGEGEBEN, DEN

AUFGESTELLT: KREMPERHEIDE, DEN 27.09.2018

V:\Projekte\1490 BMUB\1490-1 kyiv dep-nr 5\CAD\1. Vorentwurf\Anlagen zum Bericht\Plan12-16-1540120K-0100K-LP-Sonstige Bohrung.dwg